

令和 3年 1月 10日

生駒市上町自治会 様
奈良市二名平野自治会 様
生駒市真弓南自治会 様

事業計画書（案）

- 1、前回説明会をさせて頂いた時は、奈良市側の土地を含む計画予想図でしたが
今回の計画は、生駒市所有地だけの計画で宅地造成工事を考えています。
計画地盤高を下げる変更を考え、調整池（構造物）を築造して排水計画を
考えました。
- 2、本事業計画を作成するにあたり、敷地内の里道敷は用途廃止させて頂き
水路敷きは、常時北側から水が流れているので、付替える計画を生駒市管理課と
協議を重ねた結果計画決定することが出来ましたので今回の説明会に至りました。
- 3、本計画は地盤高をFH-39.00で弊社所有地の資材置場から約10.0mぐらい下った
高さで計画しています。土砂搬入は計算上、約46000m³で10tダンプ、約 7100台程度
になる予定です。
工事期間としては、最長約1.5ヵ年ぐらいで考えています。
工事についての詳細は今後貴自治会様と協議を重ね取り決めていきたいと
考えております。
- 4、上町自治会様の同意を得て生駒市経由の奈良県に申請書を提出したときの日程は
生駒市で約2ヵ月、奈良県で約3ヶ月程度で許認可になると思われるので、
工事開始時期としては、令和3年8月から9月頃になると思います。

5. 事業主は、有限会社 東和 代表取締役 前田 博司です。

施工業者は、株式会社 大幸土木建設が請負させていただきます。


今後具体的な協議を進めて頂く過程で、最終的には協定書を作成し貴自治会様と良好な状態で工事着手をさせていただきますので宜しくお願い致します。

事業主	住所	奈良県生駒市上町 1727-8番地
-----	----	-------------------

氏名	有限会社 東 和 代表取締役 前田 博司
----	-------------------------

施工業者	住所	大阪府四條畷市田原台1丁目13-1C
------	----	--------------------

氏名	株式会社 大幸土木建設 代表取締役 木村 茂雄
----	----------------------------

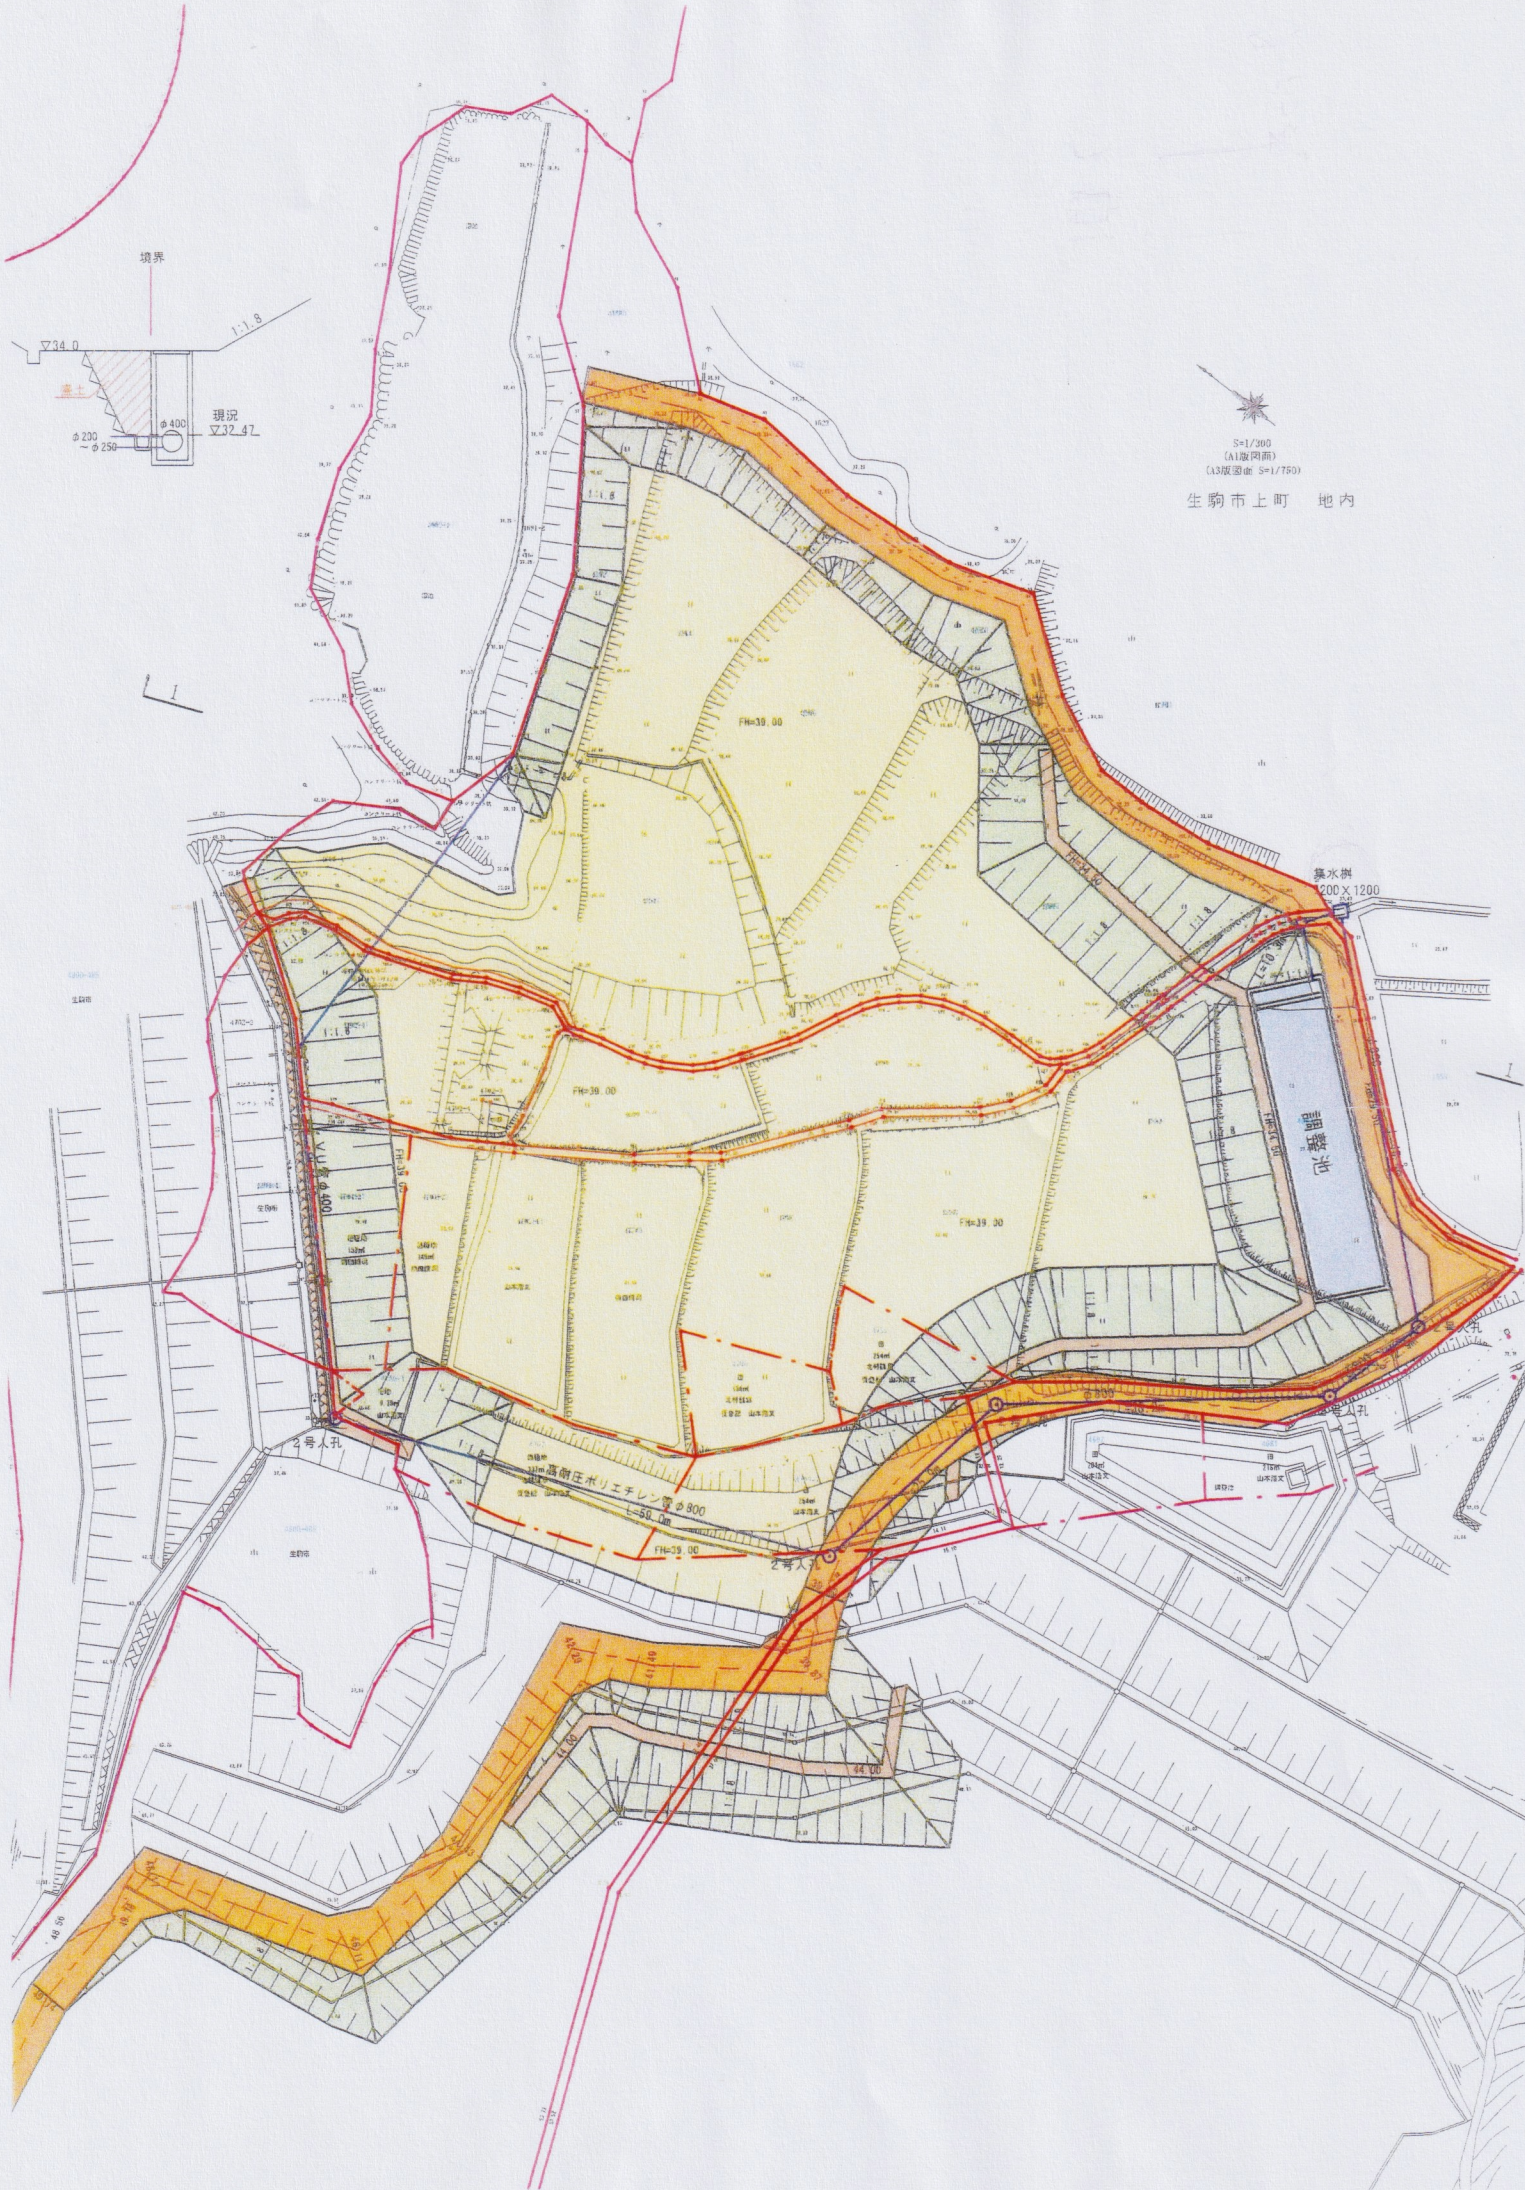

S=1/300
(A1版図面)
(A3版図面 S=1/750)

生駒市上町 地内

境界

現況
▽32.47

集水地
200 X 1200

池

マンホール

マンホール

高圧ポリエチレン管φ800
L=50.00

マンホール

マンホール

