

令和3年 1月 吉日

真弓南自治会
関係各位

生駒市みどり公園課

**真弓どんぐり公園ジャングルジム更新工事
のご協力依頼について**

平素は、本市行政にご理解とご協力を賜り厚くお礼申し上げます。

さてこの度、公園内のジャングルジムの更新工事を下記の要領で実施することとなりましたので、お知らせいたします。


なお工事中、本遊具は使用禁止となりますので、ご注意ください。詳しい期間は予告看板にてお知らせいたします。

工事期間中は園内利用の制限や騒音・振動など、何かとご迷惑、ご不便をおかけいたしますが、ご協力くださいますようお願いいたします。

記

- 【工事期間】 令和3年 2月 8日（月）
～ 令和3年 3月12日（金）
- 【工事時間】 9:00 ～ 17:00
- 【工事場所】 真弓どんぐり公園（詳細箇所は裏面参照）
- 【工事内容】 ジャングルジム更新工事
- 【施工主体】 生駒市みどり公園課
Tel 0743-74-1111
(内線586)
- 【施工業者】 有限会社 木村香翠園 木村 眞治
Tel 0743-78-8787

位置図

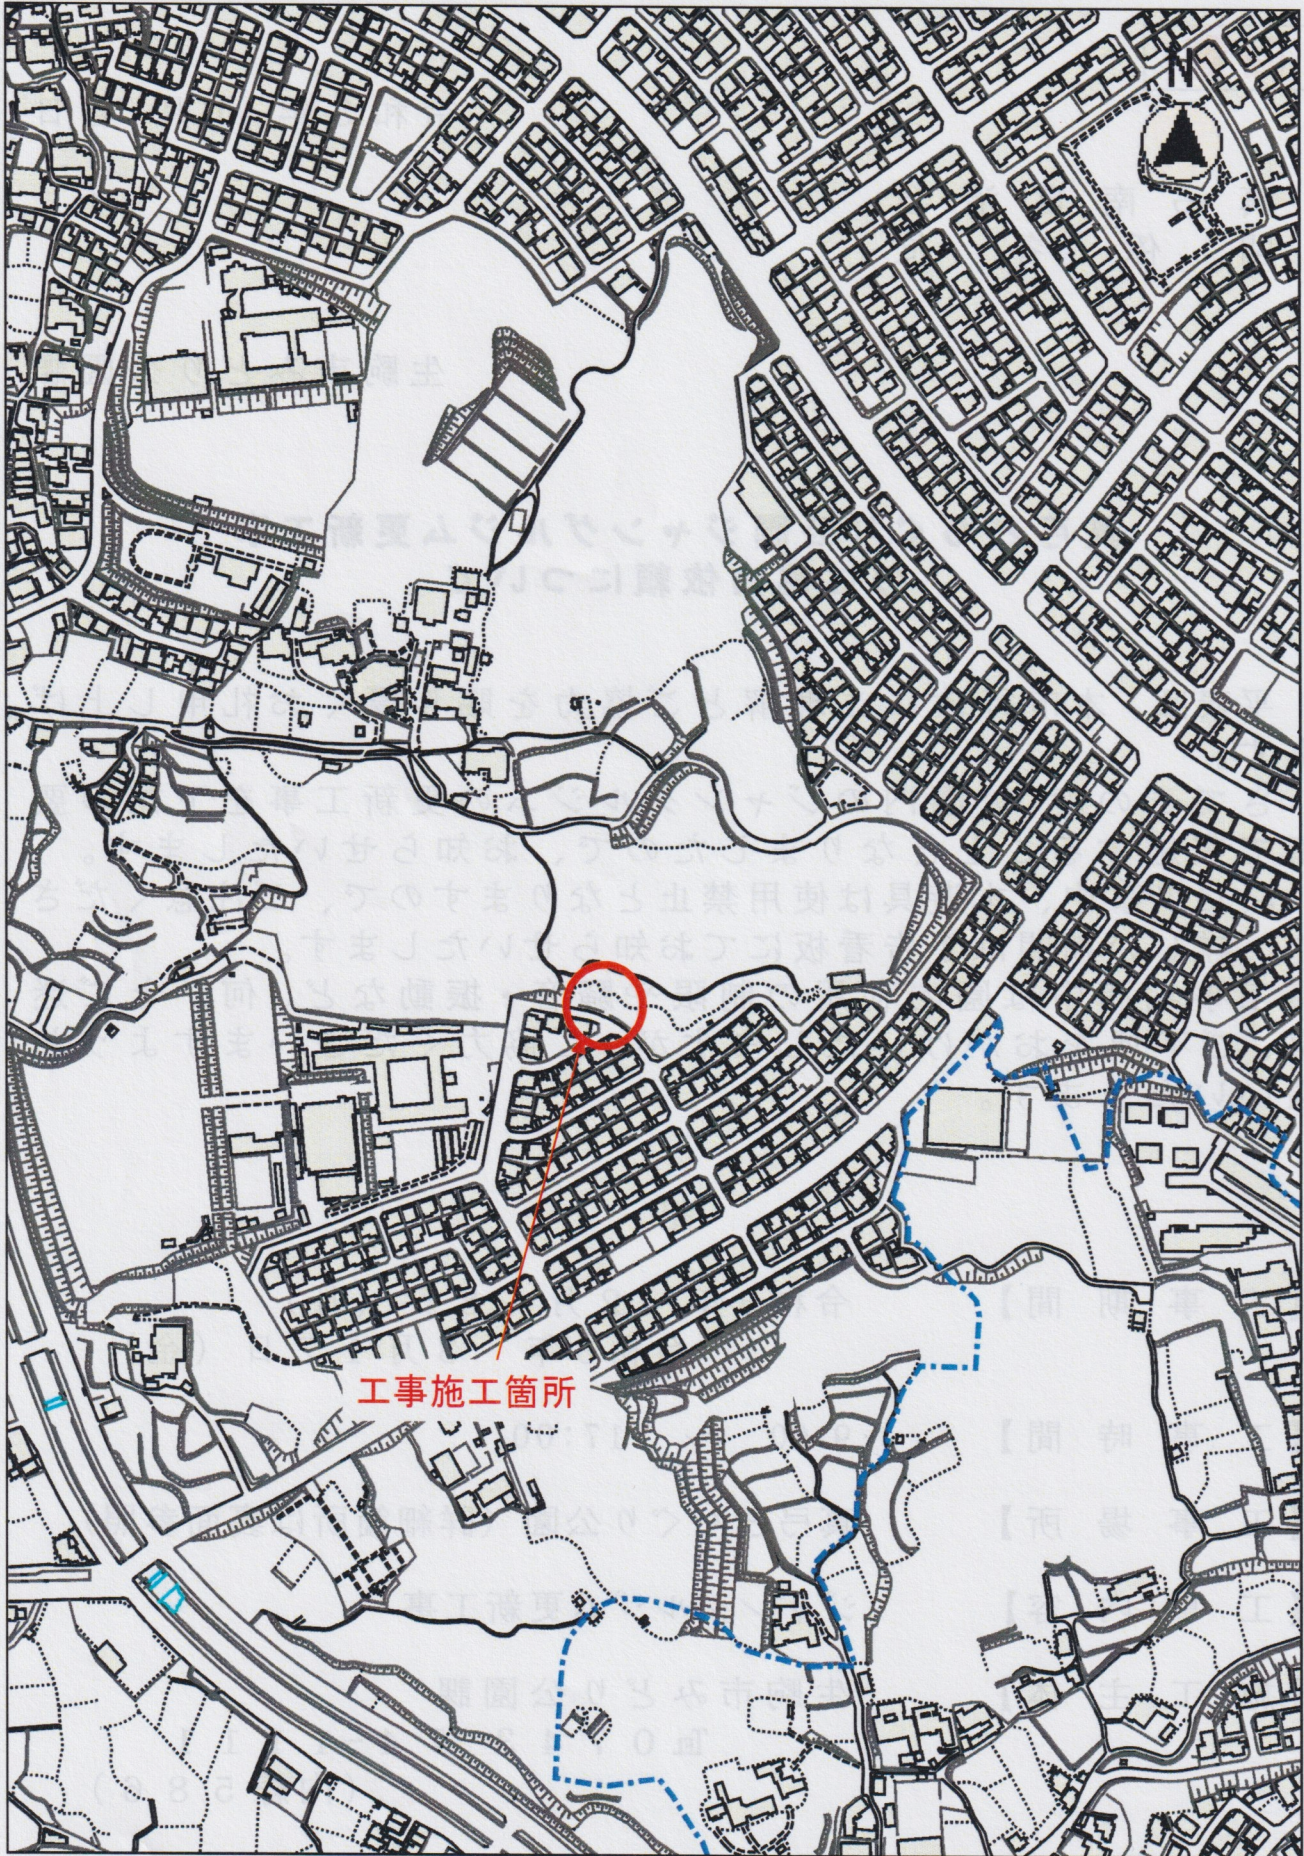

工事施工箇所

縮尺 1 : 5000

